


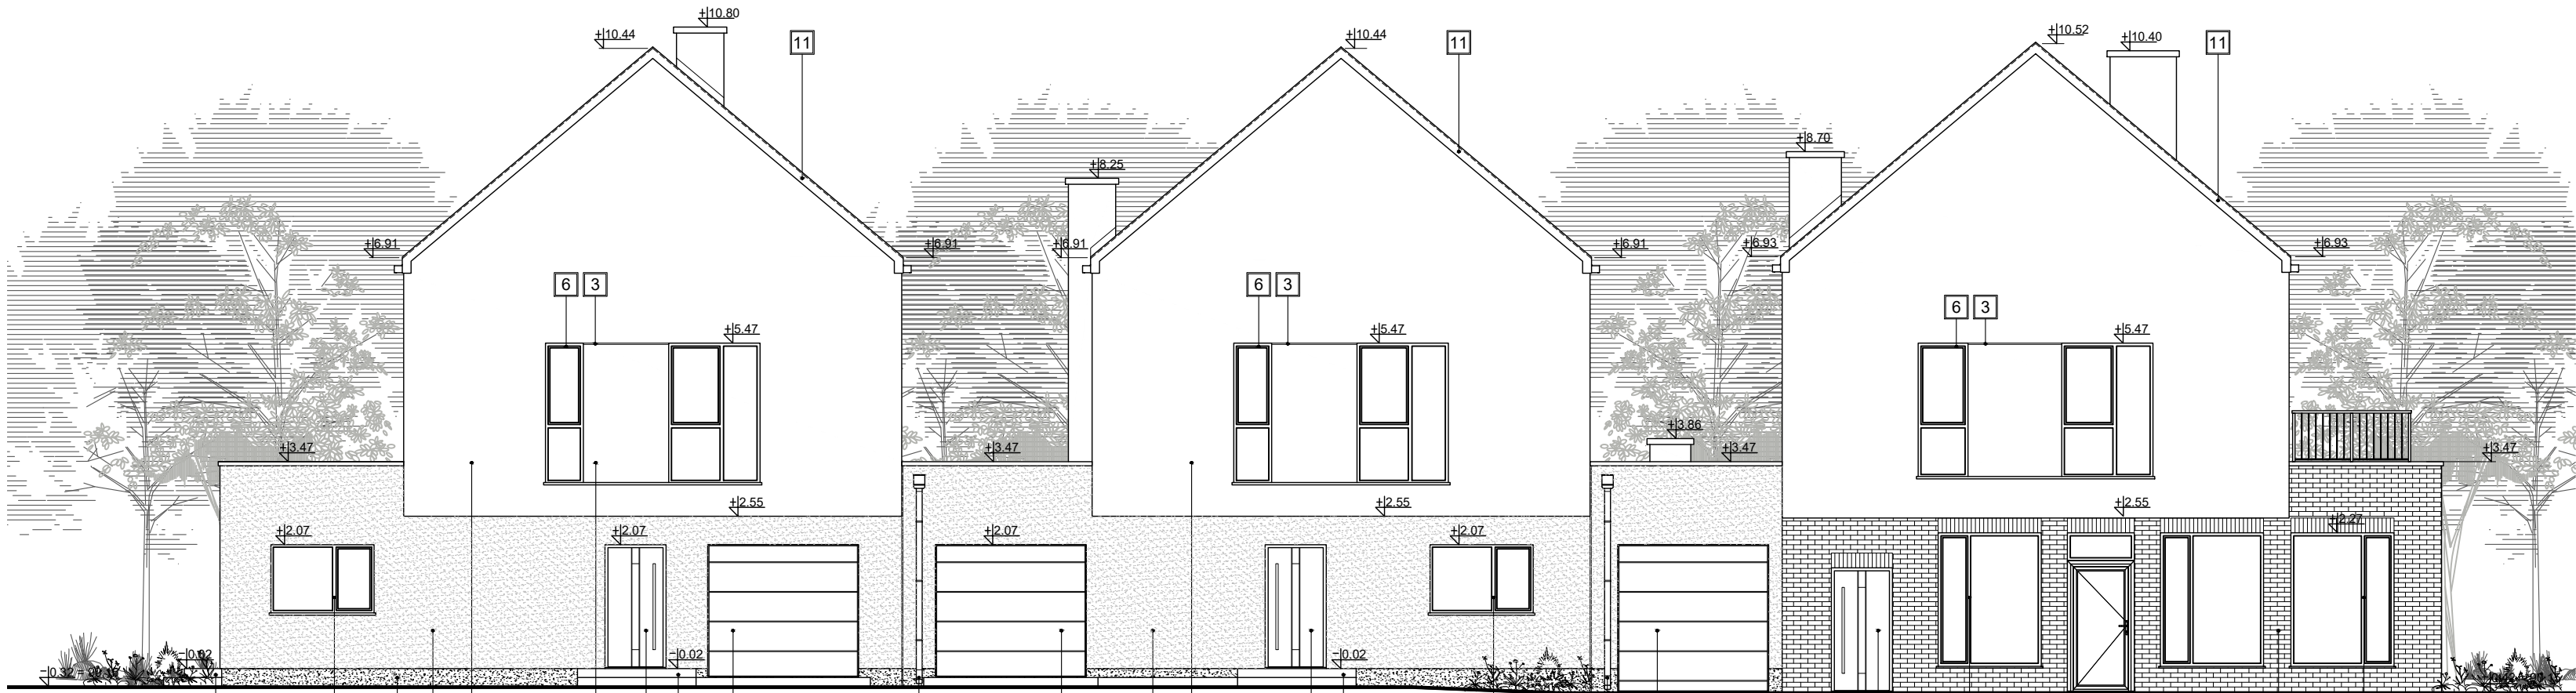

ELEWACJA WSCHODNIA (od ul. Krzywdy - Rzewuskiego)



ELEWACJA PÓŁNOCNA (od ul. Promyka)

1	Tynk cienkowarstwowy na siatce, kolor biały
2	Tynk cienkowarstwowy na siatce, kolor ecru
3	Bonia (2cm) w kolorze białym
4	Okladzina elewacyjna - płytka klinkierowa ręcznie formowana, kolor biały
5	Cokół - tynk mozaikowy, kolor jasny szary
6	Stolarka okienna PCV - kolor jasnego drewna
7	Parapety okienne, obróbki blacharskie - kolor szary
8	Drzwi wejściowe - kolor jasny szary
9	Brama garażowa segmentowa - kolor jasny szary
10	Blacha na rąbek stojący, np. Rukki, kolor jasny szary
11	Obróbki blacharskie, rynny i rury spustowe - kolor jasny szary
12	Stopnie schodowe - blokowe - np. Bruk-bet, Terazzo Lamino, granit jasny

WSZYSTKIE PRAWA AUTORSKIE DOTYCZĄCE TEGO RYSUNKU SĄ WŁASNOŚCIĄ PRACOWNI ARCHITEKTONICZNAJ GRABOWSKIARCHITEKT.
NINIEJSZY RYSUNEK JEST WYDAWANY POD WARUNKIEM ŻE NIE BĘDZIE KOPIOWANY, ANI UDOSTĘPNIANY BEZ UZGODNIENIA Z AUTOREM.
NIE NALEŻY ODMIERZAĆ WYMIARÓW Z RYSUNKU ANI TEŻ UŻYWAĆ GO JAKO SZABLONU.
PRZED PRZYSTĄPIENIEM DO PRAC BUDOWLANYCH WSZYSTKIE WYMIARY NALEŻY SPRAWDZIĆ W NATURZE. W PRZYPADKU STWIERDZENIA NIEZGODNOŚCI NALEŻY ZWRÓCIĆ SIĘ DO PROJEKTANTA.
W PRZYPADKU ROZBIEŻNOŚCI WYMIAROWYCH POMIĘDZY RYSUNKAMI DETALI I CAŁOŚCI PROJEKTOWANEGO ELEMENTU, PODSTAWĄ WYMIAROWANIA SĄ RYSUNKI DETALI.



ADRES INWESTYCJI
PRUSZKÓW, ul. Krzywdy - Rzewuskiego / Promyka,
dz. nr 280/13, 280/14, 280/15; obręb 0015

INWESTOR
HAPE Nieruchomości
Rafał Szewczyk

PROJEKT
**ZESPÓŁ TRZECH BUDYNKÓW
MIESZKALNYCH JEDNORODZINNYCH
Z LOKALEM USŁUGOWYM, W ZABUDOWIE
SZEREGOWEJ**

PROJEKTANT
mgr inż. arch.
PIOTR GRABOWSKI
nr upr. MA/013/19
specjalność architektoniczna b.o.

PODPIS / PIECZĘĆ

TYTUŁ RYSUNKU
**ELEWACJE
WSCHODNIA I PÓŁNOCNA**

SKALA
1:100

DATA
02.11.2024

NUMER RYSUNKU
PW.AR.04.01